



ΕΛΛΗΝΙΚΗ ΔΗΜΟΚΡΑΤΙΑ

ΝΟΜΟΣ ΛΑΡΙΣΑΣ

ΔΗΜΟΣ ΑΓΙΑΣ

ΔΗΜΟΤΙΚΟ ΣΥΜΒΟΥΛΙΟ ΑΓΙΑΣ

Διεύθυνση: Καλυψώς Αλεξούλη 27, Αγιά

Ταχ/κος Κώδικας: 40003

Πληροφορίες: Ιωάννης Μπουρνάκας

Τηλέφωνο: 2494350100-2494350315

Τηλεομοιοτυπία: 2494350320

email: i.mpournakas@0559.syzefxis.gov.gr

Αναρτητέα στο διαδίκτυο

Αγιά, 01.03.2017

Αριθμ. πρωτ.: 1474

ΑΡΙΘΜΟΣ ΑΠΟΦΑΣΗΣ

29/2017

από το πρακτικό της 3^{ης}/ 28.02.2017 τακτικής συνεδρίασης του
Δημοτικού Συμβουλίου Αγιάς

Θέμα 4^ο : Περί καθορισμού των αδειών στάσιμου υπαίθριου εμπορίου που θα χορηγηθούν στο χώρο χερσαίας ζώνης αλιευτικού καταφυγίου Αγιοκάμπου το έτος 2017-2018 και προσδιορισμού ισάριθμων θέσεων.

Στην Αγιά, στην αίθουσα συνεδριάσεων «Χρυσαιλίδα», σήμερα **Τρίτη 28.02.2017**, ώρα **14:00 (2:00μ.μ.)**, συνήλθε σε δημόσια **τακτική** συνεδρίαση το Δημοτικό Συμβούλιο Αγιάς, μετά από την με αριθμό πρωτοκόλλου **1326/23.02.2017** έγγραφη πρόσκληση του Προέδρου **Ιωάννη Αργυρούλη**, που δημοσιεύθηκε στην ιστοσελίδα του Δήμου, σύμφωνα με τις διατάξεις του άρθρου 6 παρ. 3 του ν. 4071/2012 και στον ειδικό χώρο ανακοινώσεων της έδρας του Δήμου και επιδόθηκε στους Δημοτικούς Συμβούλους και στους Προέδρους - Εκπροσώπους των Δημοτικών και Τοπικών Κοινοτήτων, σύμφωνα με τις διατάξεις του άρθρου 67 του ν. 3852/2010 και του άρθρου 77 παρ. 6 του ν. 4172/2013.

Πριν την έναρξη της συνεδρίασης ο Πρόεδρος διαπίστωσε ότι υπάρχει νόμιμη απαρτία, αφού σε σύνολο **είκοσι επτά (27)** Δημοτικών Συμβούλων ήταν:

Παρόντες

1. Αργυρούλης Ιωάννης, Πρόεδρος
2. Αγγελακόπουλος Ρίζος
3. Αναστασίου Ιωάννης
4. Βατζιάς Αντίγονος
5. Γιάνναρος Γεώργιος
6. Γιαννουλέα Χριστίνα
7. Γκουτζουλίκας Γεώργιος
8. Ζιούλη Αναστασία
9. Καλαγιάς Γρηγόριος
10. Κασίδας Ιωάννης
11. Κούκας Γεώργιος
12. Μάρκου Σωτήριος
13. Μπάτσικας Βασίλειος
14. Μασούρας Γεώργιος
15. Λέτσιος Βασίλειος
16. Ολύμπιος Αθανάσιος
17. Ριζούλης Στέφανος
18. Σιμούλης Θωμάς
19. Σκαπέτης Αντώνιος
20. Σκαρκάλης Χρήστος
21. Σουλιώτης Θεόδωρος
22. Σμυρλής Βασίλειος
23. Τριανταφύλλου Αθανάσιος
24. Τριανταφύλλου Ευθύμιος
25. Τσιώνης Αστέριος

Απόντες

26. Μαρούδα - Λιαράτσικα Χαδίνα (Νίνα)
που δεν προσήλθαν αν και κλήθηκαν νόμιμα.
27. Μπεινάς Αντώνιος

Επίσης διαπίστωσε ότι από το σύνολο των είκοσι δύο (22) Πρόεδρων και Εκπροσώπων των Δημοτικών και Τοπικών Κοινοτήτων, που κλήθηκαν νόμιμα, παρόντες ήταν οι: Λάμπρου Ευάγγελος (Μεγαλοβρύσου) και Σωτήριος Τσιάρας (Σωτηρίτσας).

Στη συνεδρίαση προσκλήθηκε και παραβρέθηκε ο Δήμαρχος Αγιάς Αντώνης Γκουντάρας.

Στη συνεδρίαση προσκλήθηκε και παραβρέθηκε ο Προϊστάμενος του Τμήματος Οικονομικών Υπηρεσιών Ιωάννης Σπανός.

Τα πρακτικά της συνεδρίασης τήρησε ο υπάλληλος του Τμήματος Διοικητικών Υπηρεσιών Ιωάννης Μπουρνάκας.

Μετά από τα παραπάνω ο Πρόεδρος κήρυξε την έναρξη της συνεδρίασης.

Πριν τη συζήτηση των θεμάτων της συνεδρίασης ο Πρόεδρος Ιωάννης Αργυρούλης γνωστοποίησε στο Σώμα τις επιστολές των δημοτικών Συμβούλων Αντώνιου Μπεϊνά και Θωμά Σιμούλη με τις οποίες δηλώνουν την ανεξαρτητοποίησή τους από την παράταξη της μείζονος μειοψηφία «Δώτιον Πεδίον».

Στη συνέχεια το Δημοτικό Συμβούλιο προχώρησε στη συζήτηση των θεμάτων της συνεδρίασης:

Θέμα 4^ο : Περί καθορισμού των αδειών στάσιμου υπαίθριου εμπορίου που θα χορηγηθούν στο χώρο χερσαίας ζώνης αλιευτικού καταφυγίου Αγιοκάμπου το έτος 2017-2018 και προσδιορισμού ισάριθμων θέσεων.

Το θέμα εισηγήθηκε ο Αντιδήμαρχος Βασίλειος Λέτσιος, που έθεσε υπόψη του Δημοτικού Συμβουλίου τα εξής:

«Τίθενται υπόψη του Δημοτικού Συμβουλίου τα κάτωθι :

1) Ο Νόμος 2323/1995 (ΦΕΚ 145Α'/13-07-1995), με θέμα: «Υπαίθριο εμπόριο και άλλες διατάξεις», όπως έχει τροποποιηθεί και ισχύει.

2) Το άρθρο 24 του Νόμου 2971/2001, όπως έχει τροποποιηθεί και ισχύει, με θέμα: «Παραχωρήσεις χώρων ζώνης λιμένα», όπως έχει τροποποιηθεί και ισχύει.

3) Η υπ' αριθ. Φ.3131/17/96/12-3-1997 ΚΥΑ των Υπουργών Ανάπτυξης και Εμπορικής Ναυτιλίας (ΦΕΚ 178Β'/12-03-1997), με θέμα: «Χορήγηση αδειών άσκησης υπαίθριου εμπορίου στους χερσαίους χώρους τοπικής αρμοδιότητας Οργανισμών Λιμένα, Λιμενικών Ταμείων και ΕΟΤ».

4) Η υπ' αριθμ. 8321.6/01/12/12-03-2012 εγκύκλιος του Υπουργείου Ανάπτυξης, Ανταγωνιστικότητας και Ναυτιλίας, με θέμα: «Οδηγίες για την εκμετάλλευση της Ζώνης Λιμένα στα πλαίσια της παραχώρησης του ιδιαίτερου δικαιώματος χρήσης των χώρων αυτής».

5) Η υπ' αριθμ. 24589/251660/24-12-2013 Απόφαση της Γ.Γ. της Αποκεντρωμένης Διοίκησης Θεσσαλίας-Στερεάς Ελλάδας, με την οποία καθορίστηκε η χερσαία ζώνη των αλιευτικών καταφυγίων Αγιοκάμπου και Στομίου Δήμου Αγιάς και η οποία δημοσιεύθηκε στο ΦΕΚ 11/16-1-2014

Κατόπιν των ανωτέρω προτείνεται ο καθορισμός αριθμού αδειών άσκησης υπαίθριου στάσιμου εμπορίου εντός της χερσαίας ζώνης του αλιευτικού καταφυγίου Αγιοκάμπου ως εξής: Μία (1) άδεια υπαίθριου στάσιμου εμπορίου και συγκεκριμένα για μια θέση καντίνας 15 τ.μ. στη χερσαία ζώνη του αλιευτικού καταφυγίου Αγιοκάμπου.

Ο ανωτέρω χώρος αποτυπώνεται στο από 22-2-2017 τοπογραφικό διάγραμμα που συνέταξε η Τεχνική Υπηρεσία του Δήμου Αγιάς, το οποίο αποτελεί αναπόσπαστο μέρος της παρούσας απόφασης».

Το Δημοτικό Συμβούλιο αφού έλαβε υπόψη :

- την εισήγηση του Αντιδημάρχου Βασίλειου Λέτσιου και της αρμόδιας Υπηρεσίας,
- τις διατάξεις του Ν. 2323/1995 (Α' 145): «Υπαίθριο εμπόριο και άλλες διατάξεις»,
- τις διατάξεις του άρθρου 24 του Ν. 2971/2001: «Αιγιαλός, παραλία και άλλες διατάξεις»,
- τις διατάξεις των άρθρων 79 και 284 του Ν.3463/06 (Α' 114) : «Δημοτικός & Κοινοτικός Κώδικας»,
- την υπ' αριθ. Κ.Υ.Α. Φ.3131/17/96/28.02.1997 (Β' 178/12.03.1997 τεύχος - Διορθ. Σφαλμ. στο ΦΕΚ 443 τεύχος Β'): «Χορήγηση αδειών άσκησης υπαίθριου (στάσιμου και πλανόδιου) εμπορίου στους χερσαίους χώρους τοπικής αρμοδιότητας Οργανισμών Λιμένα, Λιμενικών Ταμείων και ΕΟΤ καθώς και επί πλοίων. Χορήγηση αδειών, ίδρυσης και λειτουργίας καταστημάτων υγειονομικού ενδιαφέροντος στους ίδιους χερσαίους χώρους και επί μόνιμα αγκυροβολημένων πλοίων ή πλωτών ναυπηγημάτων», των Υπουργών Ανάπτυξης και Εμπορικής Ναυτιλίας,
- την υπ' αριθμ. 8321.6/01/12/12.03.2012 εγκύκλιο του Υπουργείου Ανάπτυξης, Ανταγωνιστικότητας και Ναυτιλίας,
- την υπ' αριθμ. 24589/251660/24.12.2013 (Α.Α.Π. 11/2014) (ΑΔΑ: ΒΙΨ9ΟΡ10-Λ2Ε) απόφαση της Γενικής Γραμματέως της Αποκεντρωμένης Διοίκησης Θεσσαλίας-Στερεάς Ελλάδας, με την οποία καθορίστηκε η χερσαία ζώνη των αλιευτικών καταφυγίων Αγιοκάμπου και Στομίου Δήμου Αγιάς,
- το από 22.02.2017 τοπογραφικό διάγραμμα που συνέταξε η Τεχνική Υπηρεσία του Δήμου Αγιάς, το οποίο αποτελεί αναπόσπαστο μέρος της παρούσας απόφασης,
- την ψηφοφορία που διενεργήθηκε,

και μετά από συζήτηση**Αποφασίζουμε ομόφωνα**

(με την απόλυτη πλειοψηφία των μελών)

Α. Καθορίζουμε τον αριθμό αδειών άσκησης υπαίθριου στάσιμου εμπορίου εντός της χερσαίας ζώνης του αλιευτικού καταφυγίου Αγιοκάμπου, που θα χορηγηθούν για το έτος 2017-2018, ως εξής:

Μία (1) άδεια υπαίθριου στάσιμου εμπορίου και συγκεκριμένα για μια θέση καντίνας 15 τ.μ. στη χερσαία ζώνη του αλιευτικού καταφυγίου Αγιοκάμπου. Ο ανωτέρω χώρος αποτυπώνεται στο από 22.02.2017 τοπογραφικό διάγραμμα που συνέταξε η Τεχνική Υπηρεσία του Δήμου Αγιάς, το οποίο αποτελεί αναπόσπαστο μέρος της παρούσας απόφασης.

Β. Η παρούσα απόφαση να δημοσιευτεί υποχρεωτικά, κατά το πλήρες κείμενό της, στο Δημαρχείο Αγιάς και στα καταστήματα των Δημοτικών Ενοτήτων Ευρυμενών, Μελιβοίας και Λακέρειας, σύμφωνα με τη διαδικασία που προβλέπεται από το άρθρο 284 του ν.3463/2006.

Γ. Περίληψη της παρούσας να δημοσιευτεί στην ημερήσια τοπική εφημερίδα Λάρισας «Ελευθερία».

Δ. Δημοσιότητα απόφασης:

α. Η απόφαση να παραμείνει συνεχώς εκτεθειμένη σε χώρο των δημοτικών καταστημάτων, που είναι προσιτός στο κοινό. **β.** Η απόφαση, με φροντίδα του προέδρου του δημοτικού συμβουλίου, να καταχωρηθεί στην ιστοσελίδα του Δήμου. **γ.** Εξουσιοδοτείται ο Πρόεδρος του Δημοτικού Συμβουλίου όπως λάβει τα απαραίτητα μέτρα για την όσο το δυνατόν ευρύτερη δημοσιοποίηση της παρούσας απόφασης με οποιοδήποτε πρόσφορο μέσο.

Η απόφαση αυτή πήρε αριθμό **29/2017**.

Αποφασίσθηκε, αναγνώσθηκε και υπογράφεται.

Το Δημοτικό Συμβούλιο

Ο Πρόεδρος


Τα παρόντα μέλη

Ακριβές Αντίγραφο

Ο Πρόεδρος

του Δημοτικού Συμβουλίου

Ιωάννης Αργυρούλης

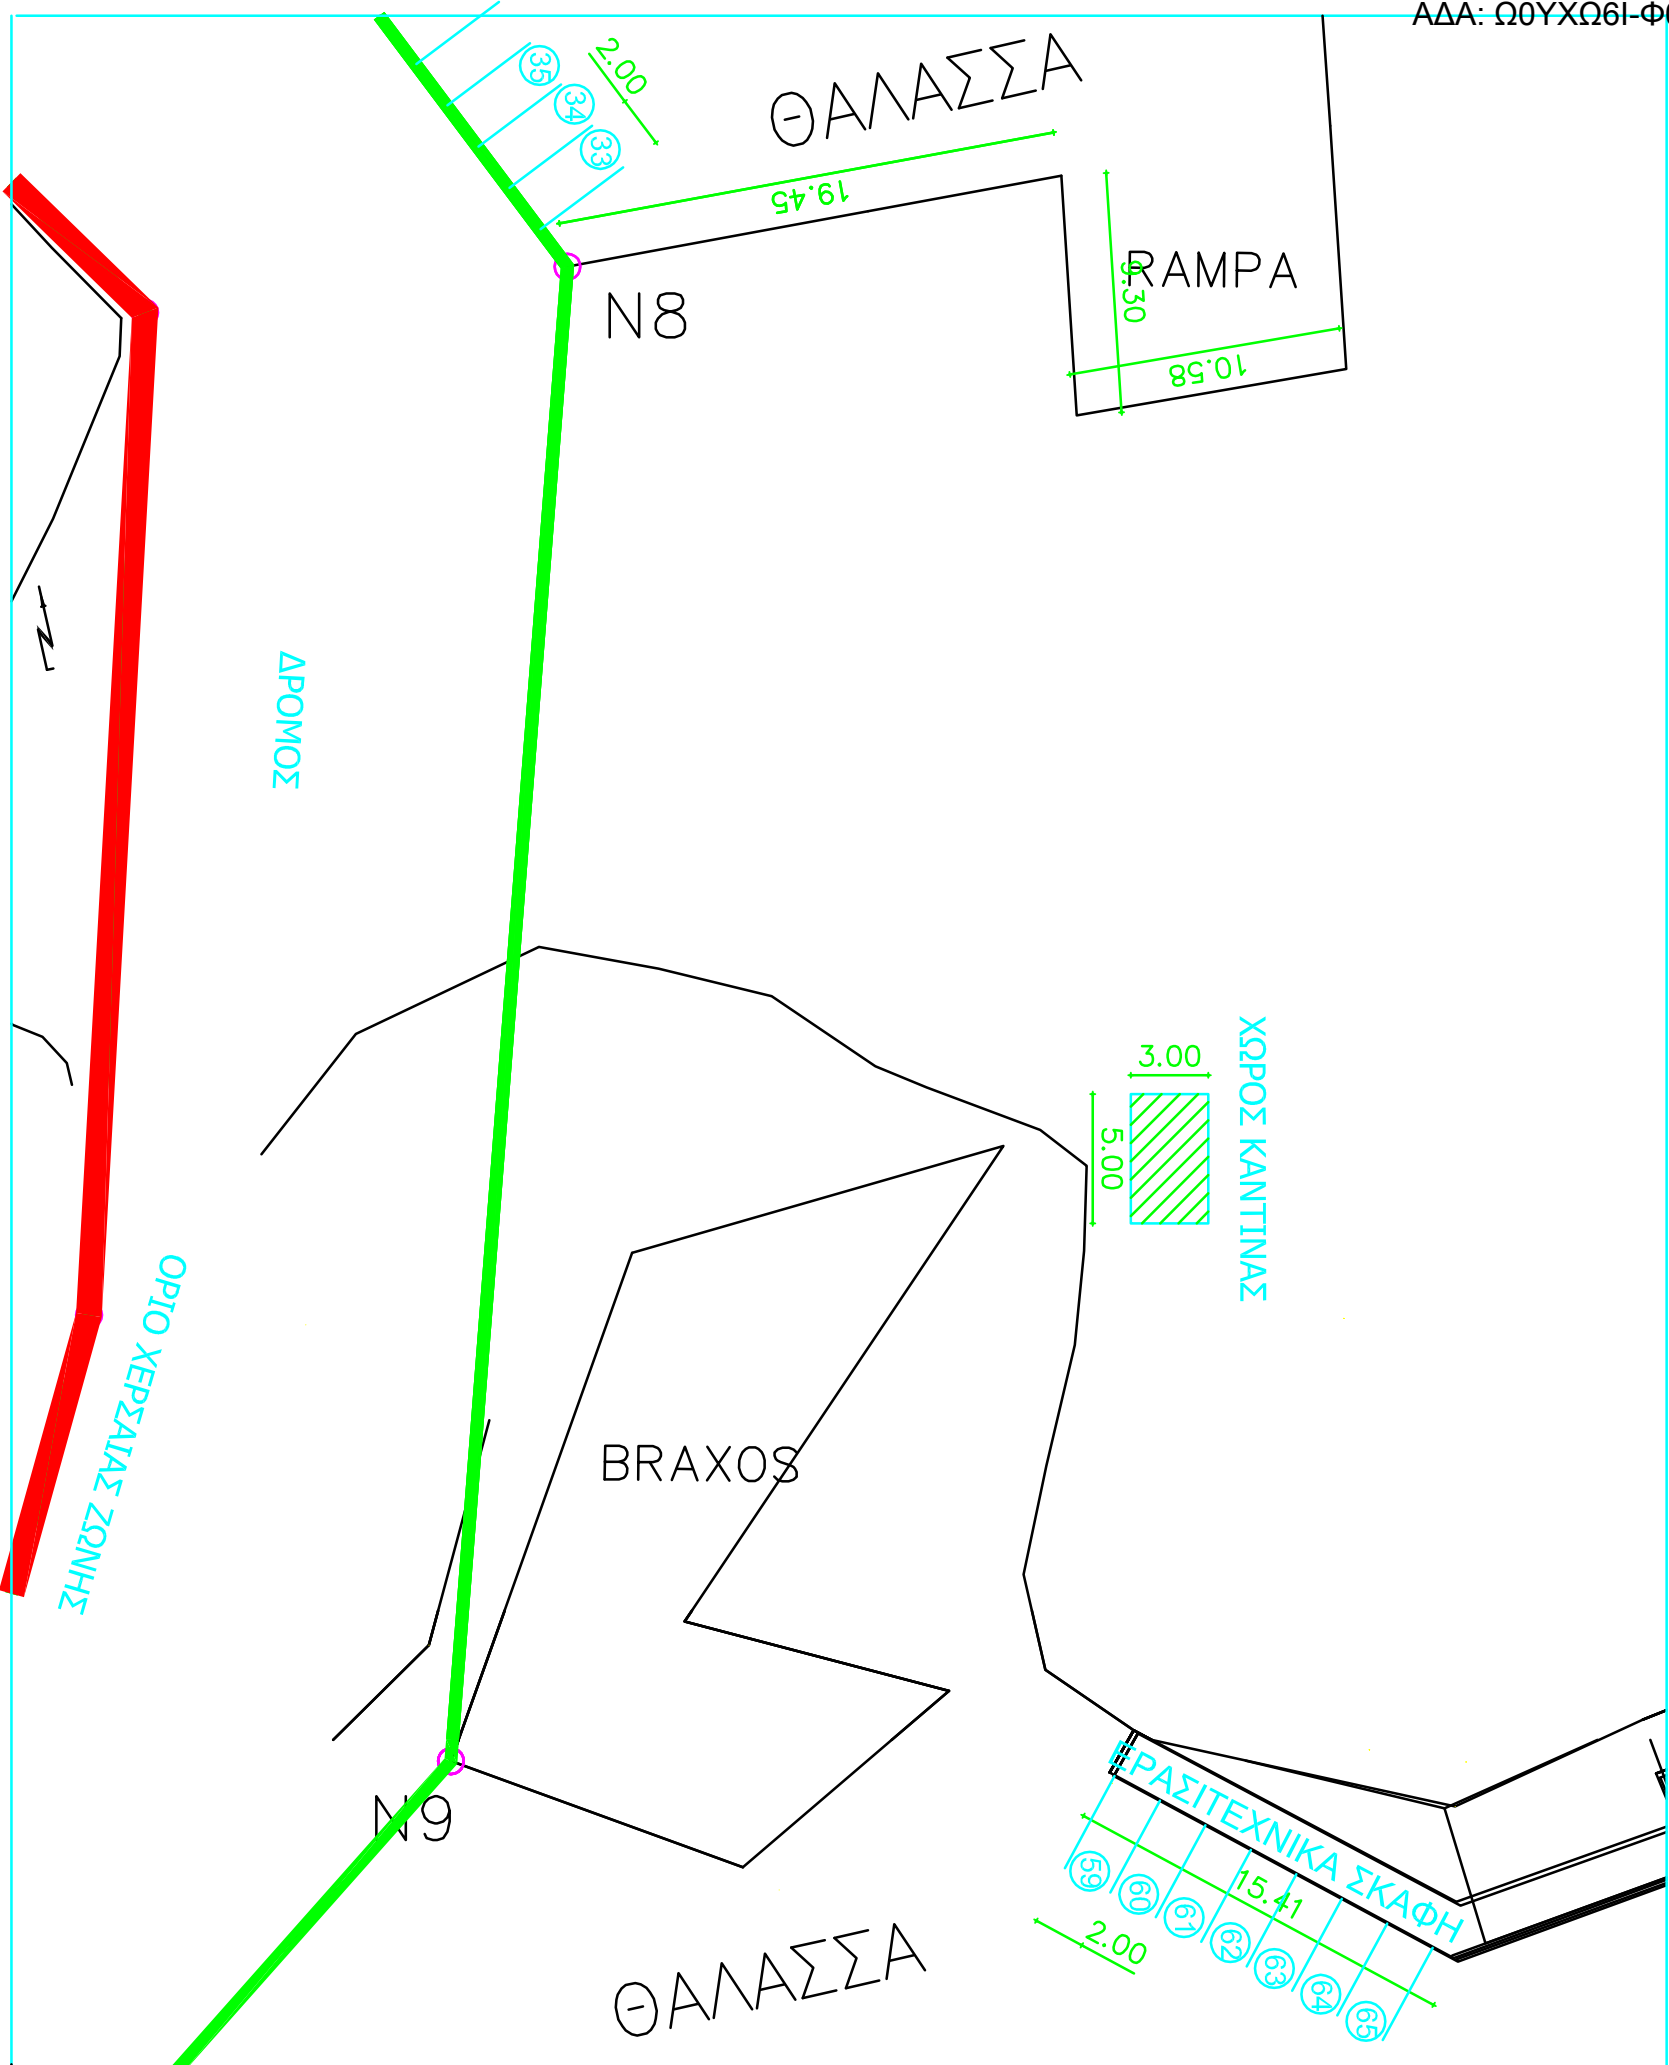

ΕΛΛΗΝΙΚΗ ΔΗΜΟΚΡΑΤΙΑ
ΠΕΡΙΦΕΡΕΙΑ ΘΕΣΣΑΛΙΑΣ
ΔΗΜΟΣ ΑΓΙΑΣ

ΕΡΓΟ
ΤΟΠΟΓΡΑΦΙΚΟ ΔΙΑΓΡΑΜΜΑ
ΧΩΡΟΥ ΚΑΝΤΙΝΑΣ ΣΤΟ ΔΙΜΑΝΙ ΑΓΙΟΚΑΜΠΟΥ

ΔΗΜΟΣ ΑΓΙΑΣ

ΟΡΙΖΟΝΤΙΟΓΡΑΦΙΑ ΠΕΡΙΟΧΗ ΑΝΕΓΓΕΤΙΚΟΥ ΚΑΤΑΘΥΓΤΟΥ ΑΓΙΟΚΑΜΠΟΥ
ΔΕ ΜΕΜΒΟΛΙΑΣ ΔΗΜΟΥ ΑΓΙΑΣ

ΚΑΙΜΑΚΑ
1: 200

- Απόφαση 139/2013 Δημοτικού Συμβουλίου Δήμου Αγίας περί καθορισμού χερσιάς και θαλάσσιας ζώνης δημοτικού καταφυγίου Αγοκάμπου
- Υπ. Αριθμ. 24589/251660/24-12-2013 εγκριτική απόφαση Γ.Γ. Αποκεντρωμένης Διοίκησης Θεσσαλίας - Στερεάς Ελλάδας
- Δημοσιεύθηκε στο ΦΕΚ 11/16-1-2014

ΑΓΙΑ ΦΕΒΡΟΥΑΡΙΟΣ 2017

ΔΙΕΥΘΥΝΣΗ ΤΕΧΝΙΚΩΝ ΥΠΗΡΕΣΙΩΝ, ΠΟΛΕΟΔΟΜΙΑΣ & ΠΕΡΙΒΑΛΛΟΝΤΟΣ	Η ΣΥΝΤΑΚΤΡΙΑ	ΘΕΩΡΗΘΗΚΕ, ΑΓΙΑ, 22/02/2017 Η ΑΝ/ΤΡΙΑ ΠΡΟΪ/ΣΜΕΝΗ	
	ΝΤΟΥΛΟΥΑΝΗ Ε. ΤΟΠ. ΜΗΧ/ΚΟΣ	ΜΠΑΡΤΣΩΚΑ Αθ. ΤΟΠ. ΜΗΧ/ΚΟΣ	