


DHMOTIKH ODOS
PLATOS 10.00 M.

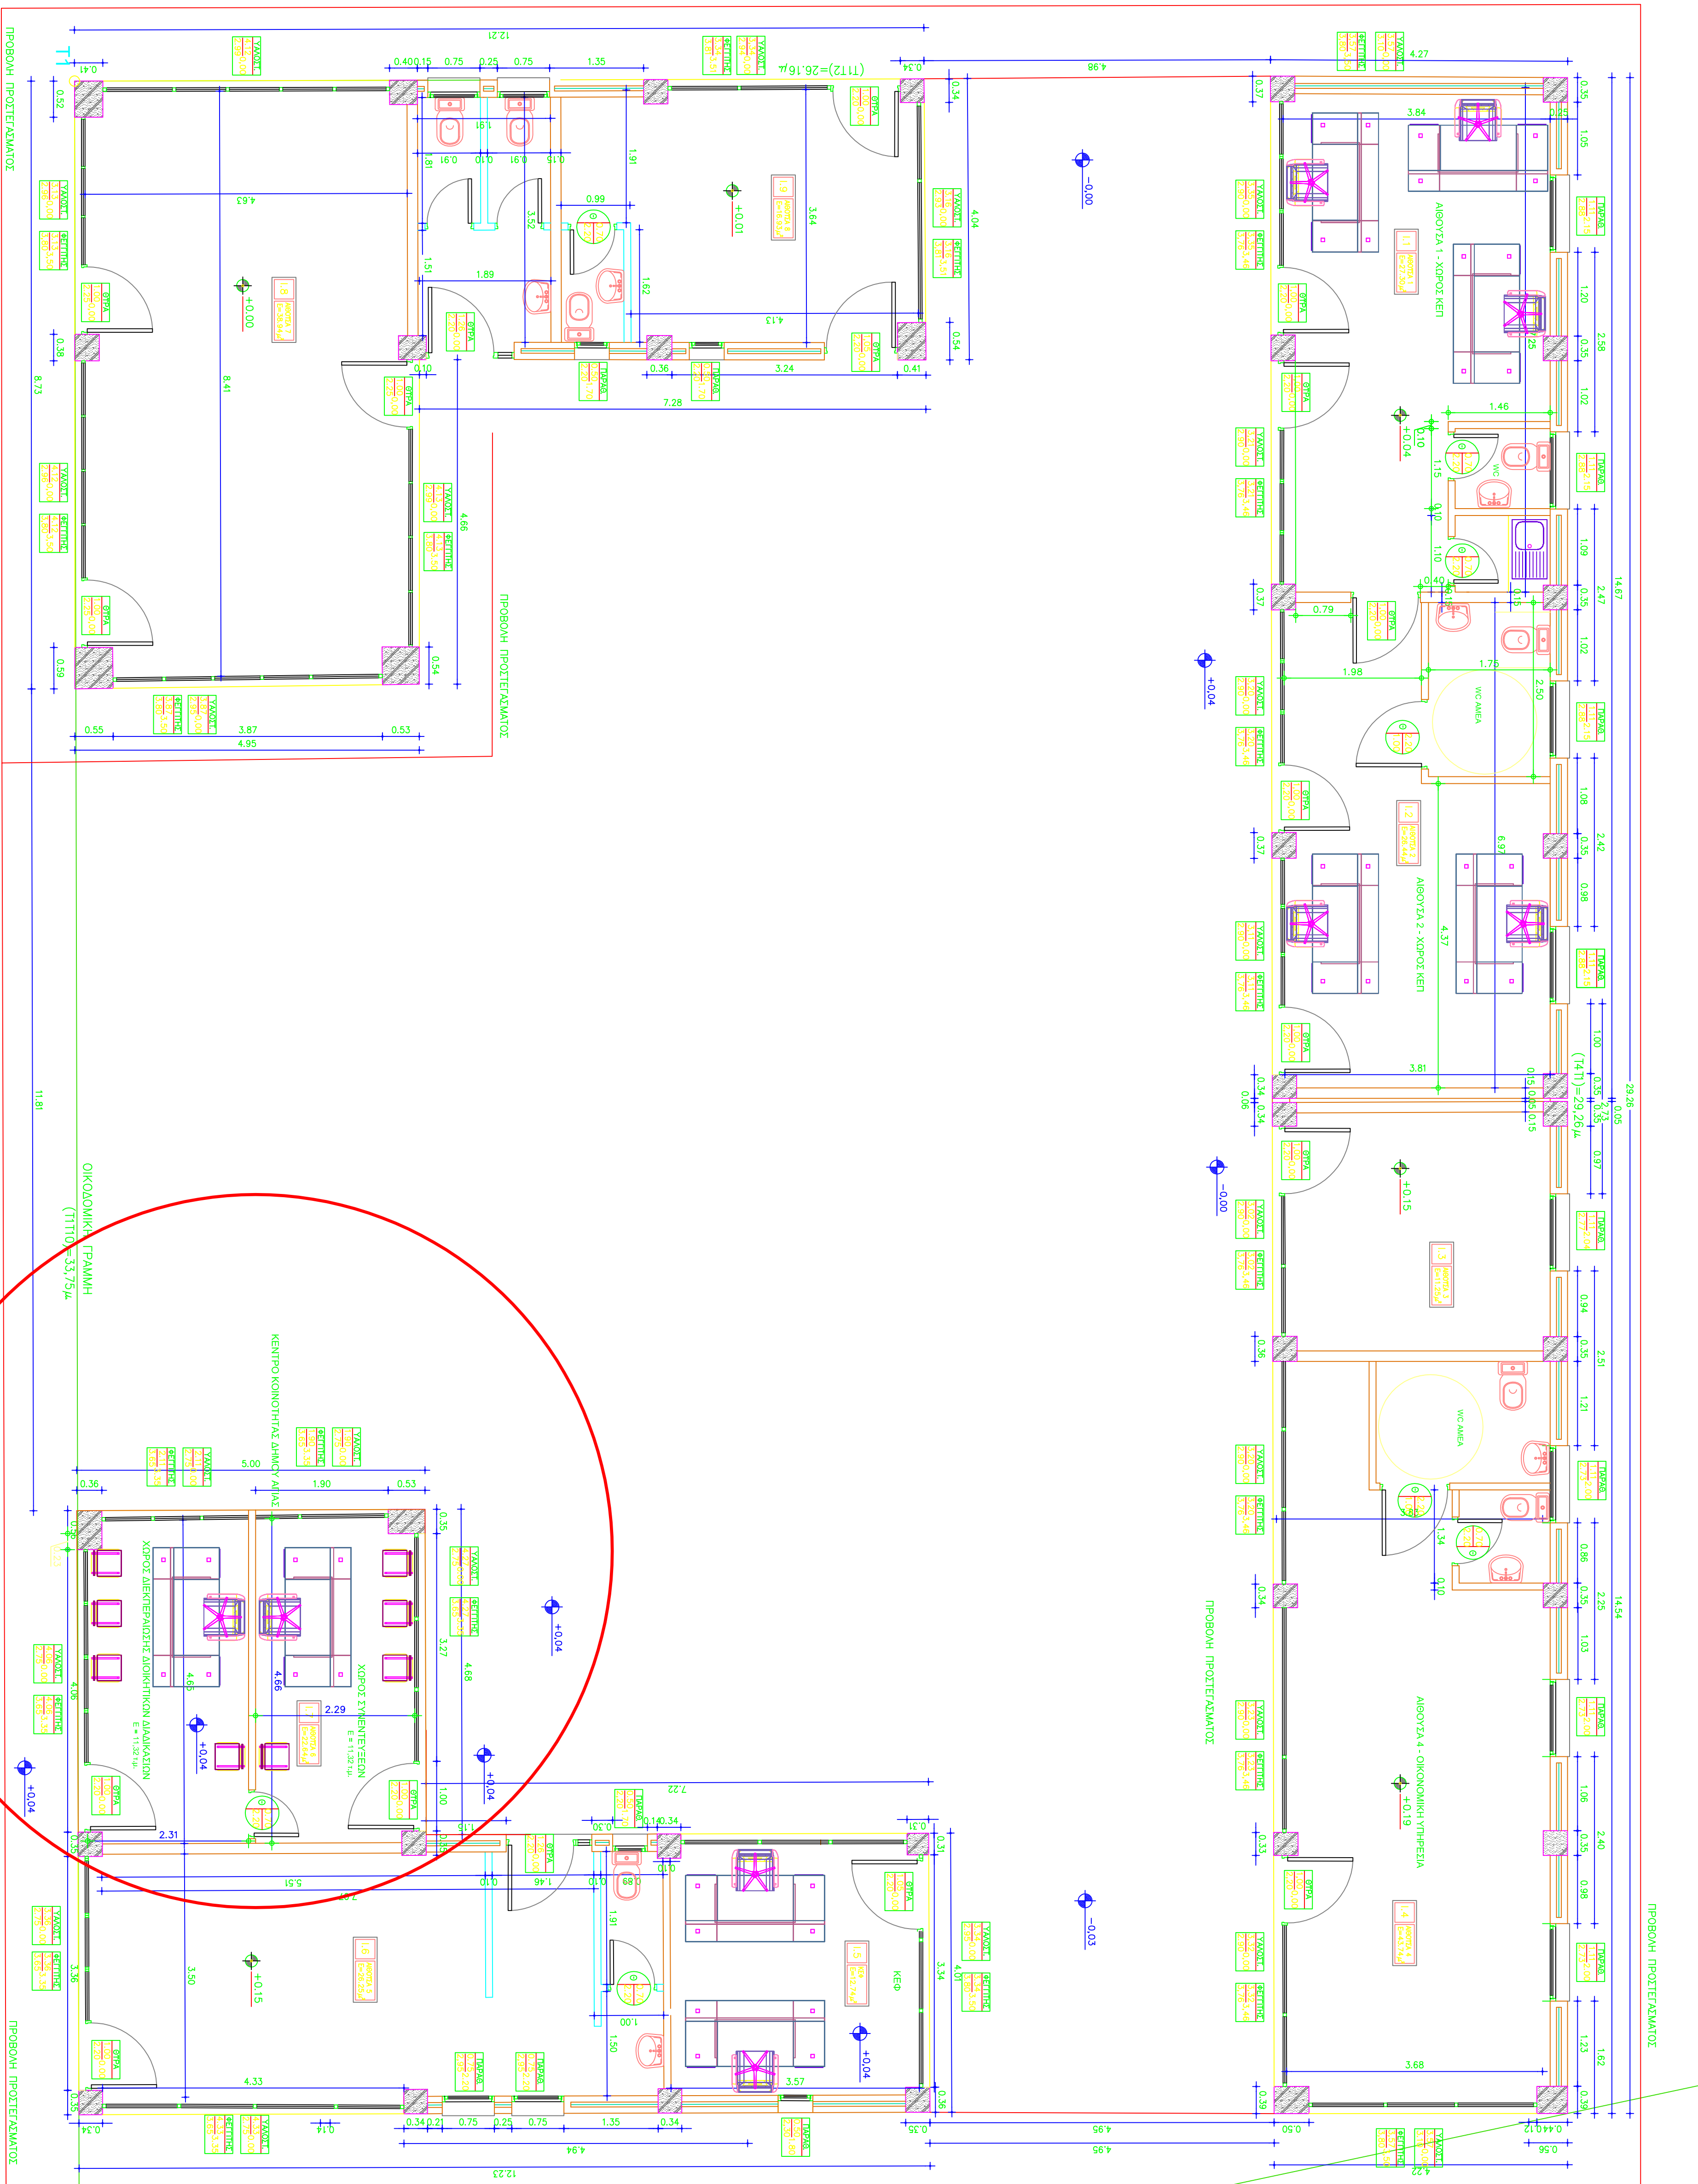

P E Z O D R O M O S
PLATOS 8.00 M.

P E Z O D R O M O S
PLATOS 7.00 M.

ΕΛΛΗΝΙΚΗ ΔΗΜΟΚΡΑΤΙΑ ΔΗΜΟΣ ΑΓΙΑΣ ΔΙΕΥΘΥΝΣΗ ΤΕΧΝΙΚΩΝ ΥΠΗΡΕΣΙΩΝ, ΠΟΛΕΟΔΟΜΙΑΣ, ΠΕΡΙΒΑΛΛΟΝΤΟΣ ΚΑΙ ΤΜΗΜΑ ΤΕΧΝΙΚΩΝ ΥΠΗΡΕΣΙΩΝ	
ΕΡΓΟ:	ΔΙΑΜΟΡΦΩΣΗ ΚΕΝΤΡΟΥ ΚΟΙΝΟΤΗΤΑΣ ΑΓΙΑΣ
ΚΥΡΙΟΣ ΕΡΓΟΥ:	ΔΗΜΟΣ ΑΓΙΑΣ
ΘΕΜΑ ΣΧΕΔΙΟΥ:	
ΚΑΤΩΦΗ ΙΣΟΓΕΙΟΥ	
ΑΝΑΜΟΡΦΩΣΗ	
ΚΩΔΙΚΟΣ ΣΧΕΔΙΟΥ:	
Α2	
ΑΡΧΗ ΙΟΥΝΙΟΣ 2017	
ΣΥΝΤΑΚΤΗΣ	ΑΡΧΙΤΕΚΤΟΝΟΣ
ΛΑΜΠΑΡΑΣ ΘΩΡ 2017	ΑΡΧΙΤΕΚΤΟΝΟΣ
1. ΕΠΙΜΟΡΦΩΣΗ ΚΕΝΤΡΟΥ ΚΟΙΝΟΤΗΤΑΣ ΑΓΙΑΣ	ΑΔΑΜΟΣ ΒΕΡΤΣΑΚΑΣ ΤΟΠΟΓΡΑΦΟΣ ΜΗΧΑΝΙΚΟΣ
2. ΔΙΑΜΟΡΦΩΣΗ ΚΑΤΩΦΗΣ	ΑΔΑΜΟΣ ΒΕΡΤΣΑΚΑΣ ΤΟΠΟΓΡΑΦΟΣ ΜΗΧΑΝΙΚΟΣ